


**RELEVU SUBSOL**  
**Str. MITROPOLIEI, nr. 17**  
**SCARA 1:100**

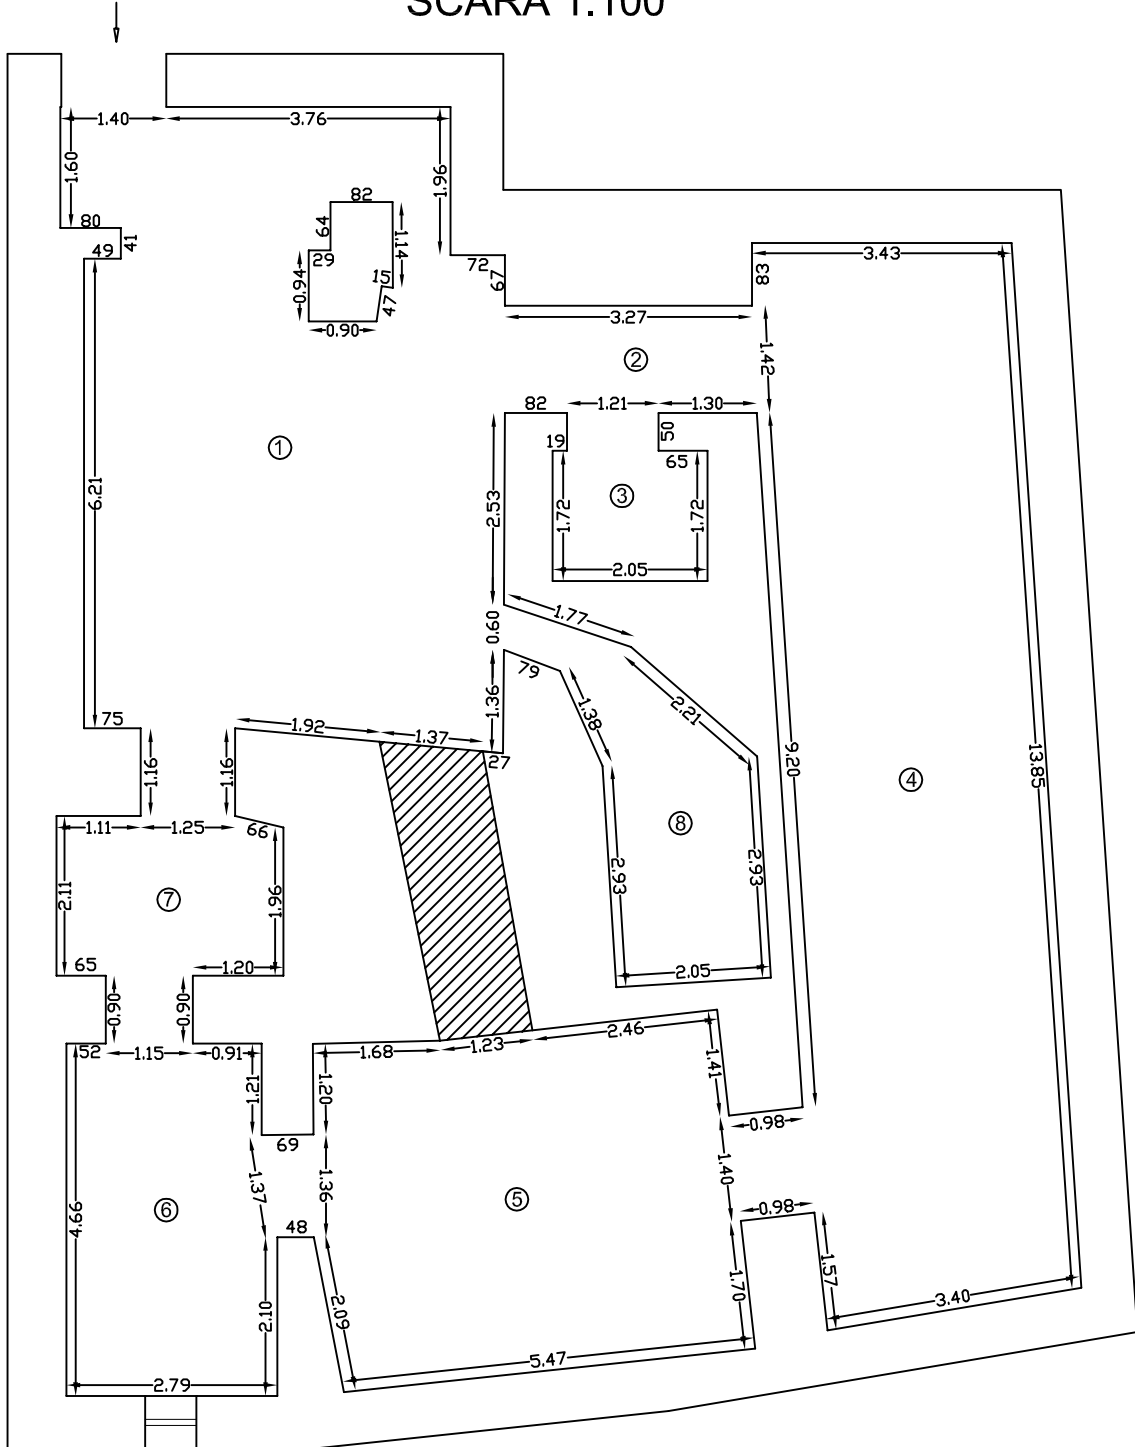

Nr. crt.	DESTINATIE	SUPRAF. (mp)
1	SPATIU DEPOZITARE	43.72
2	HOL	4.69
3	SPATIU DEPOZITARE	3.53
4	SPATIU DEPOZITARE	49.46
5	SPATIU DEPOZITARE	24.97
6	SPATIU DEPOZITARE	12.61
7	SPATIU DEPOZITARE	6.28
8	SPATIU DEPOZITARE	9.03
<b>TOTAL S utila = 154.29 mp</b>		

**INTOCMIT:**  
**ing. DETESAN OVIDIU IOAN**